



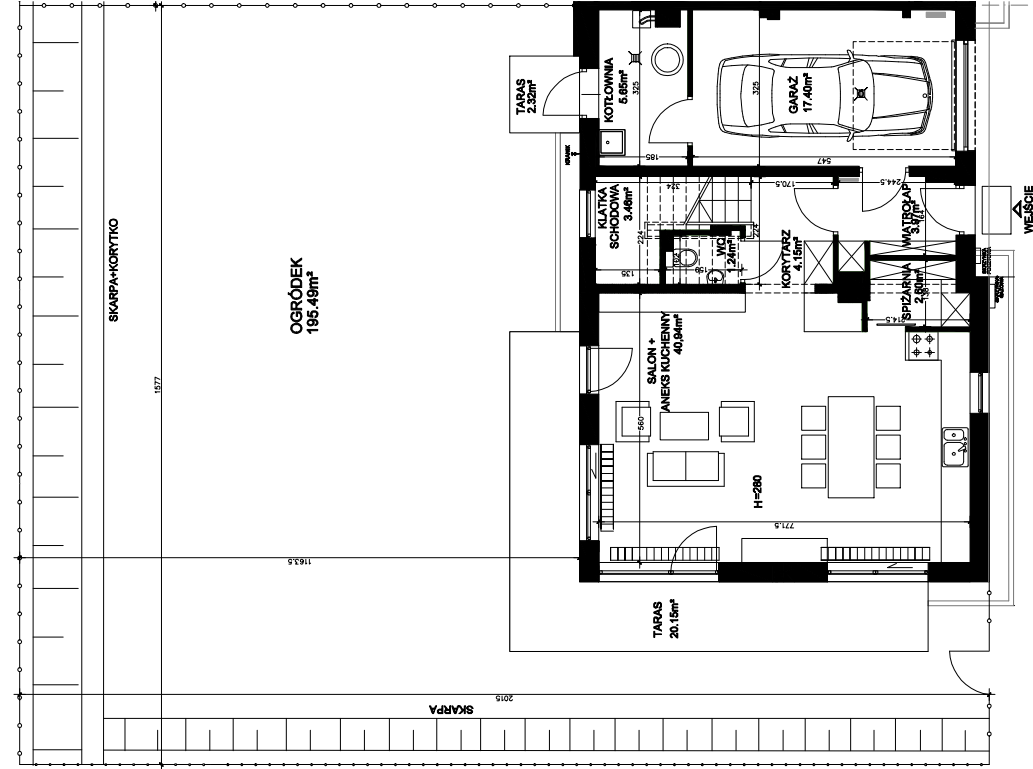

PARTER

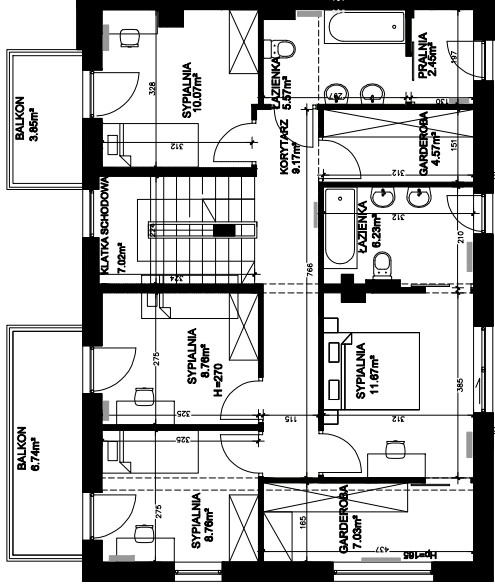

PARTER:

wiatrołap	3.97m²
korytarz	4.15m²
klatka schodowa	3.46m²
WC	1.24m²
salon z aneksem kuchennym	40.94m²
spizalnia	2.60m²
garaż	17.40m²
kuchnia	5.85m²
łazienka	7.02m²
terasa	2.32m²
ogródek	195.49m²




PIĘTRO:

klatka schodowa	7.02m²
korytarz	9.17m²
pokój sypialnia_1os	8.78m²
pokój sypialnia_1os	8.78m²
garderoba	7.03m²
pokój sypialnia_2os	11.67m²
łazienka	6.22m²
garderoba	4.57m²
pralnia	2.45m²
łazienka	5.57m²
pokój sypialnia_1os	10.07m²
SUMA	81.30m²
balcon	3.85m²
balcon	6.74m²
balcon	7.50m²

PODDASZE:

klatka schodowa	3.51m²
korytarz	3.82m²
przeźwrotność podłaz	53.21m²
SUMA	60.54m²
balcon	14.91m²

PODDASZE

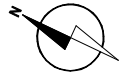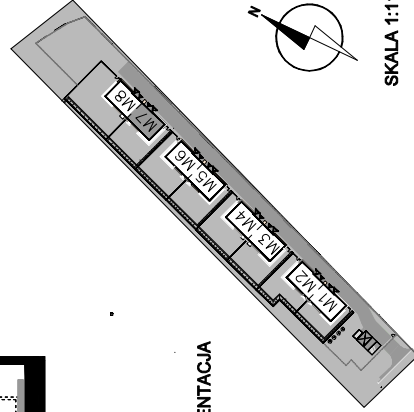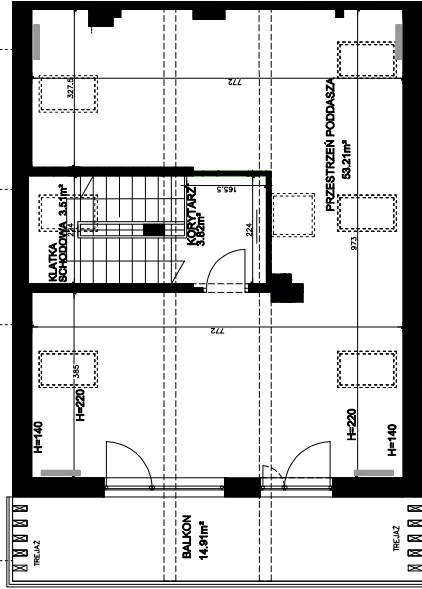

SKALA 1:115

PROJEKT	INWESTOR	PROJEKTANT	LEGENDA	BUDYNEK	NR MIESZKANIA	ORIENTACJA
STELMACHÓW PARK DOMY	MD-KM2 Sp. z o.o. BIURO SPRZEDAŻY ul. Stelmachów 58/ LU5 31-341 Kraków tel. 12 661 53 45 12 661 53 46 www.makdom.pl	ArchiPro Studio Projektowe BRZYZCZYNA 100 32-031 Mogilany tel: 12 381 84 58	WIEŚCIE DO MIESZKANIA WIEŚCIE DO MIESZKANIA KUCHNIA ELEKTRYCZNA PRALKA KONDENSACYJNY KOCIOŁ GAZOWY LODOWKA OKNO PRZYKRYTOŚĆ PARAPETU OKNO PRZESUWNE ZASOBNIK C.W.U.	D	M7	POWIERZCHNIA 221.25 m²

Niniejsza broszura nie stanowi oferty w rozumieniu przepisów Kodeksu Cywilnego. Przedstawione rzuty mają charakter poglądowy. Mieszkanie nie będzie wyposażone w w widoczne na rzucie elementy sanitarne, drzwi wewnętrzne, meble sprzęty RTV i AGD. Rozmieszczenie urządzeń sanitarnych i kuchennych jest przypadkowe i może ulec zmianie. Powierzchnie i wymiary mogą ulec niewielkim zmianom wynikającym z realizacji obiektu.